


1 SITE SETTING OUT PLAN
SCALE: 1:200

NOTES:

1. UNLESS	نظام دبي لتراخيص البناء	بلدية دبي	DUBAI MUNICIPALITY
2. DUBAI BPS	مخططات معتمدة	22/09/19	التاريخ
	إدارة تراخيص البناء	2824710	رقم الأرض
		344734-2-1	رقم المعاملة

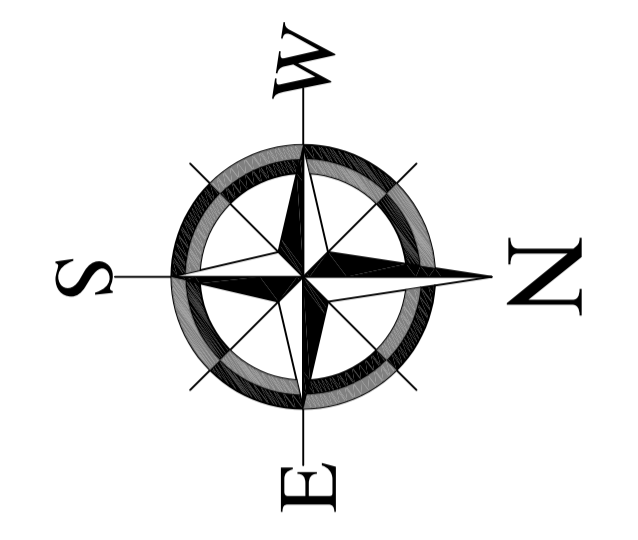


REV.	DESCRIPTION OF CHANGE	DATE	DRAWN	APPROVED

PROJECT: اسم المشروع: **G+1 VILLA**
PLOT NO: 2824710
AL KHWANEED SECOND DUBAI

CLIENT: العميل: **KHALED SAEED MAJID ALMHEIRI**


S.No.	Designation	Engineer Name	Reg. No.
1	Architect	IRSHAD AHMAD RAZI AHMAD	105,307
2	Structure	AHMED HARI SYED MOHAMMAD IDRIS	22947

CONSULTANT: الاستشاري: **A N T ENGINEERING CONSULTANTS**
PO BOX 232806, DUBAI
TEL: (04) 2838490
TEL: (04) 2838490

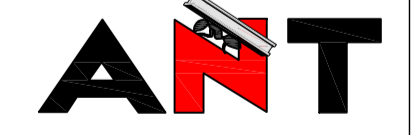

DRAWING TITLE: اسم البنية: **SITE SETTING OUT PLAN**

SHEET NUMBER: رقم البنية: **A0100**

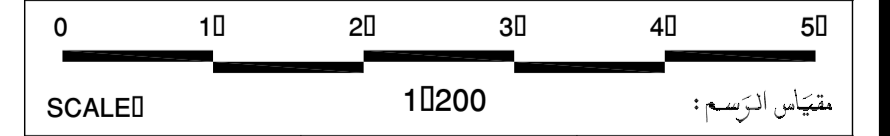

DESIGNED BY: تصميم: IR	DRAWN BY: رسم: RB	CHECKED BY: تدقيق: VR
CERTIFIED BY: تصديق: IR	APPROVED BY: اعصاد: RB	DATE: التاريخ: JUNE 2019

COPYRIGHTS RESERVED