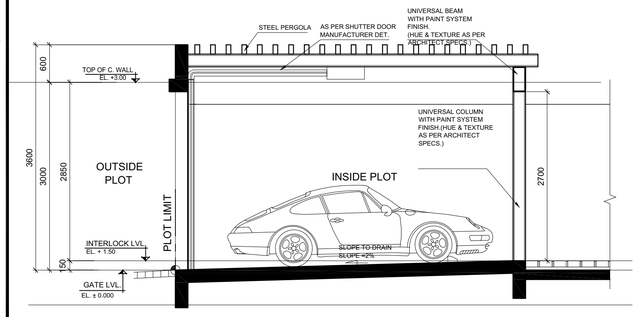

CAR PARKING SHADE DETAILS

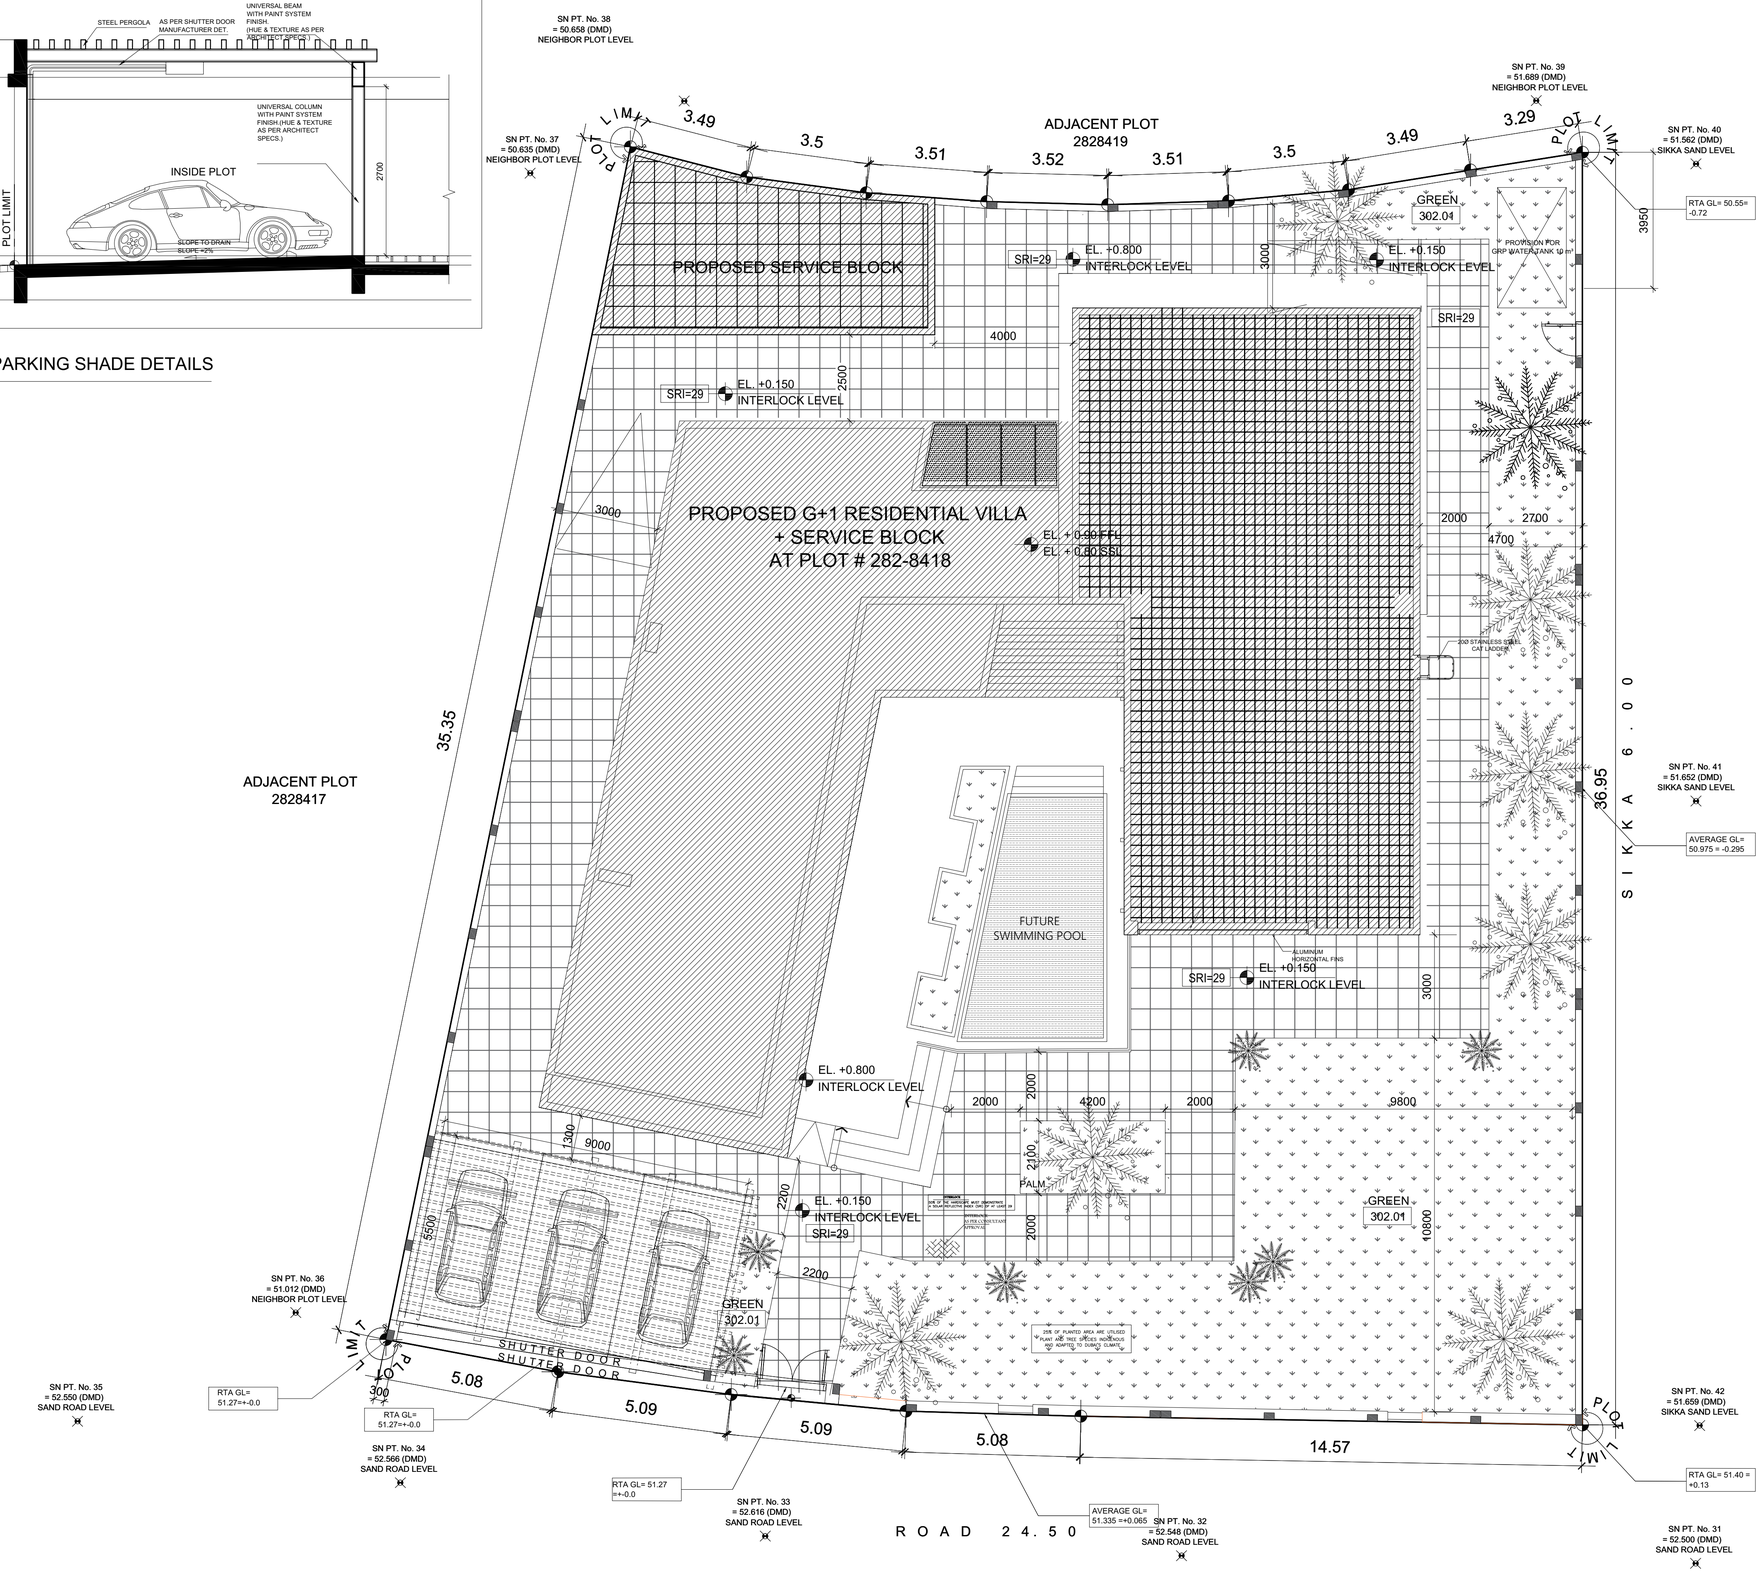

SETTING LAYOUT

NOTES:

1. THIS DRAWING IS NOBLE ENGINEER P.O.Box 183231, D IT IS FORBIDDEN ANY FORM, EXCE
2. THIS DRAWING IS DIMENSIONS ONL
3. THE DISCREPANCIES ARE TO BE BROUGHT TO THE ATTENTION AND RESOLVED BY PIONEERS OF EXPERTS ENGINEERING CONSULTANT BEFORE COMMENCEMENT OF ANY WORK.

بلدية دبي
DUBAI MUNICIPALITY
نظام دبي لتراخيص البناء
Dubai BPS
مخططات معتمدة
إدارة تراخيص البناء
التاريخ 29/12/19
رقم الإذن 2828418
رقم المعاملة 348686-1-2

No	DESCRIPTION	DATE	DRWN	CHKD

STATUS: CONCEPT SUBMISSION

OWNER : **Mr. AHMED AL SUWAIDI**

PROJECT : **G+1 VILLS +SB**

DESIGN HEIGHT :	CONSTRUCTION :
G+1	G+1
LOCATION : AL KHAWANEEJ	PLOT No : 282-8418

CONSULTANT :

NOBLE ENGINEERING CONSULTANT

HEAD OFFICE : OFFICE 402- ROYAL PLAZA BUILDING- RIGGA ROAD - DIERA,DUBAI- U A E, P.O.BOX: 183231 DUBAI- UAE. TEL :00971 4 2824747; FAX :00971 4 2822297

DWG TITLE: SETTING LAYOUT

SCALE : 1:100	DATE : AUG 2019
ASST./DRAFT AYA	CHK. ARCH. KASSAR ENG NO. 111454
	CHK. STR. ENG. RASHA ENG NO. 109039
DISCIPLINE : ARCHITECTURE	DWG No : AR-1-01
PROJECT No :	Se. No.

Drawing name: \\192.168.1.154\Projects-Drawings\NOBLE PROJECTS\VILLAS\VIL-124-G+1 VILLA (PLOT 282-8418) ALKHAWANEEG SCOUNDIBY NOBLE\12-11-2019\S01_recover.dwg
Nov 26, 2019 - 2:08pm